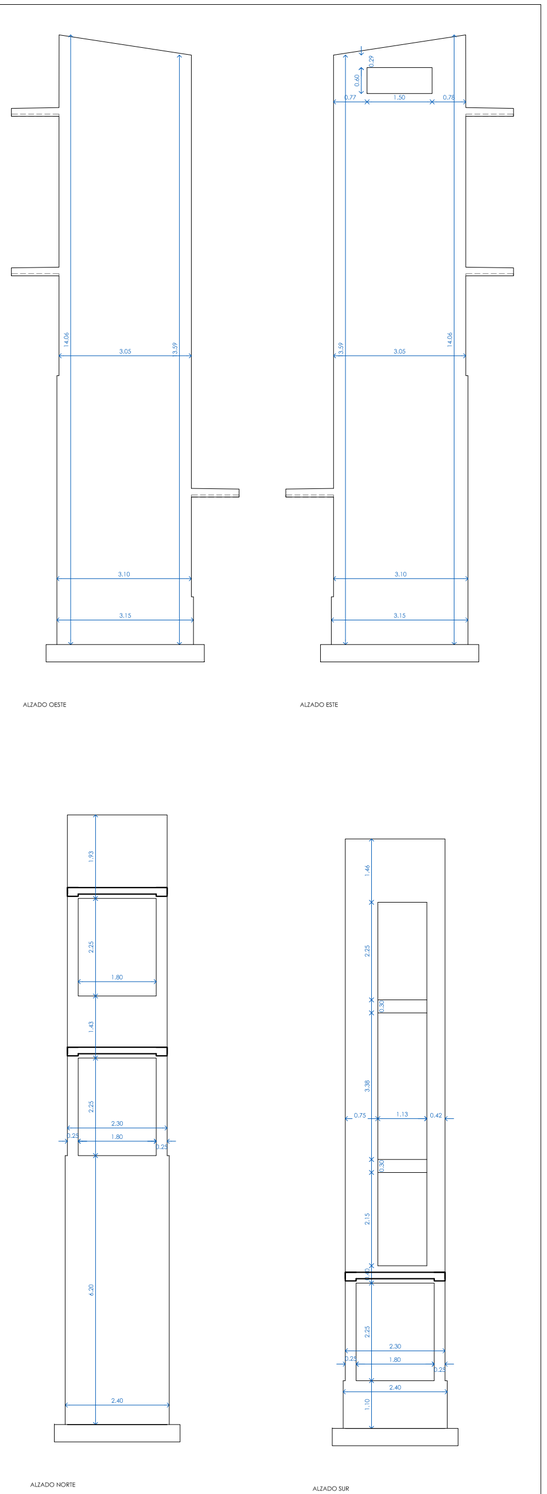

A2 E. 1:100

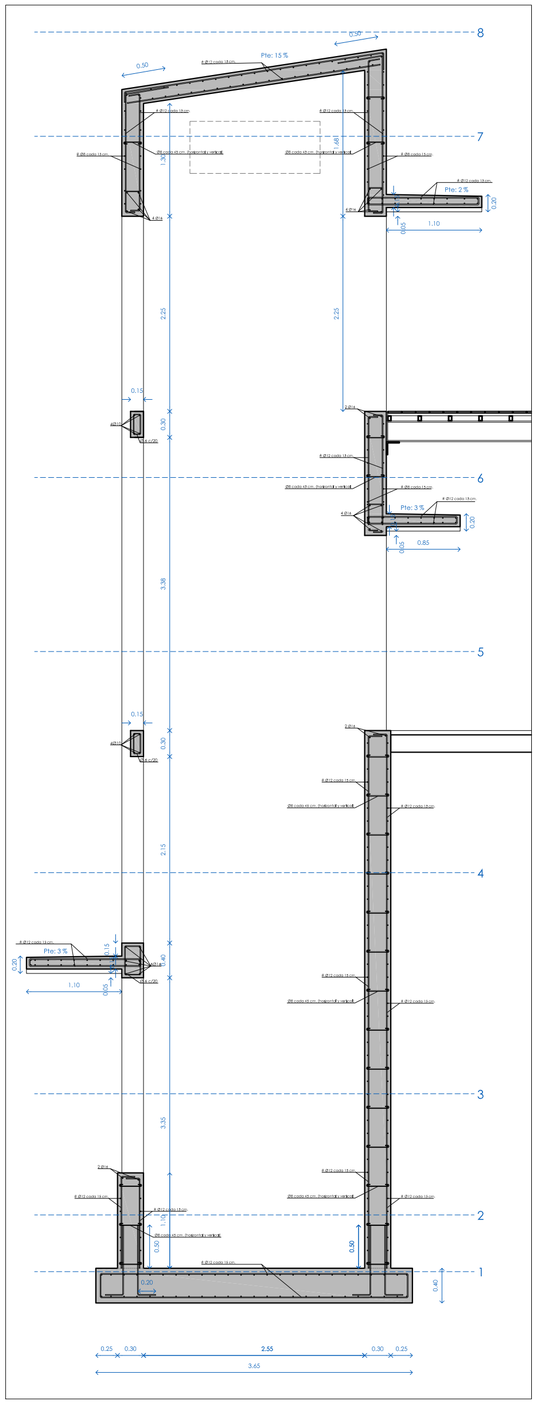

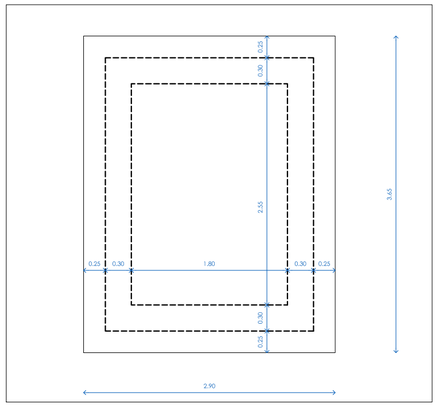

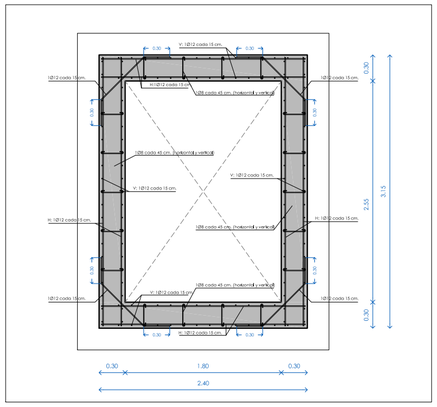

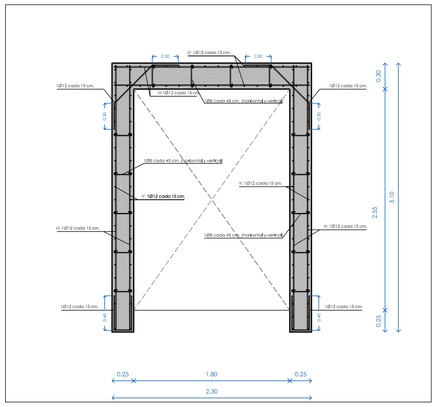

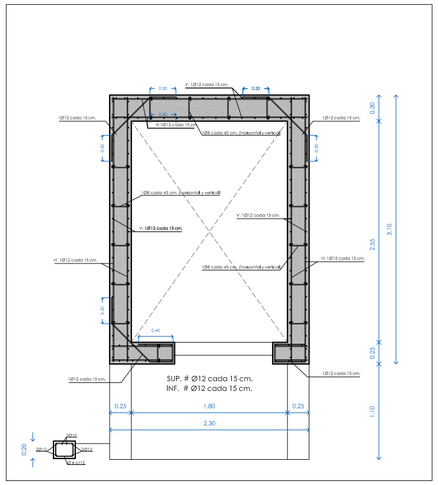

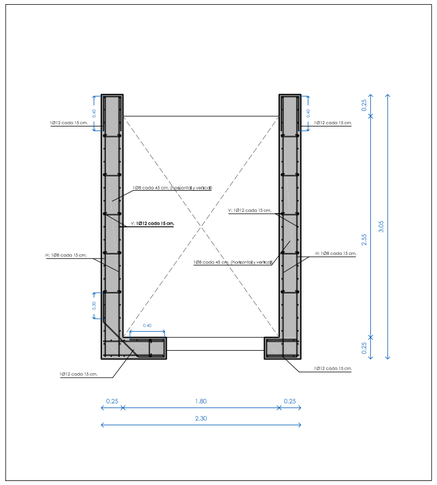

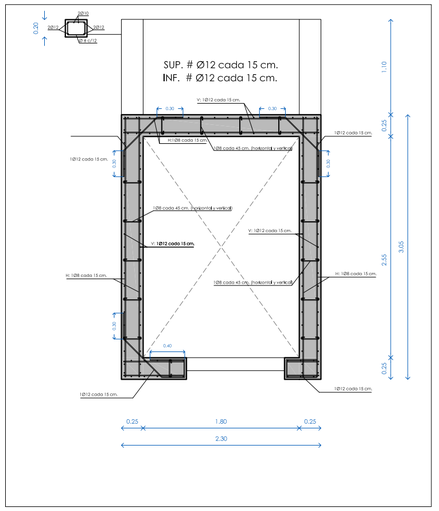

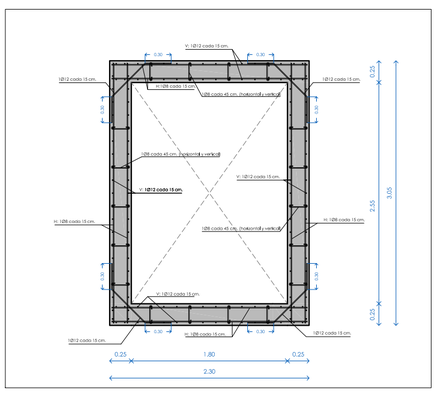

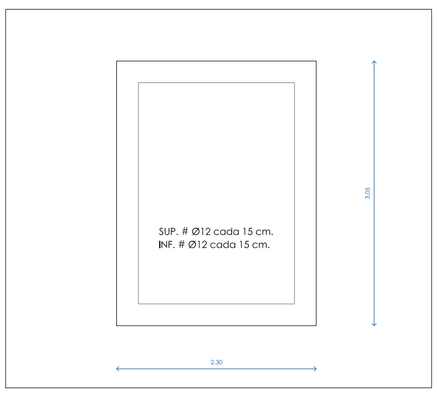

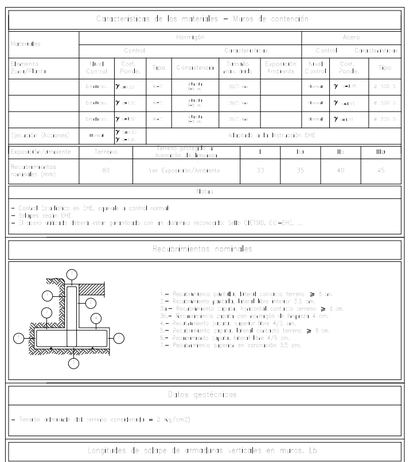

AIZPURUA ARQUITECTOS
Pº Duque de Bilbao 19-4ª. 20009 SS. Tel. 661 432 252. www.aizpuruaarquitectos.com

REV. 01 (MAYO 2022): SUSTITUYE AL PLANO 16 DEL PROYECTO DE EJECUCIÓN.

OCTUBRE 2021

16

A2 E. 1:50

P. BASICO Y EJECUCIÓN

PROYECTO DE MEJORA DE LA ACCESIBILIDAD EN DONIBANE
ASCENSOR URBANO EN LA ZONA DE MEIPI-OESTE

PROMOTOR
AYUNTAMIENTO DE PASAIA

PLANO
PROPUESTA
ESTRUCTURA. CASTILLETE DE ASCENSOR

ARQUITECTOS ENRIQUE AIZPURUA PAMPLIEGA nº colvin 419664
JAVIER AIZPURUA PAMPLIEGA nº colvin 419222